


01 02 03 04 05 06 07 08 09 10 11 12 13 14 15 16

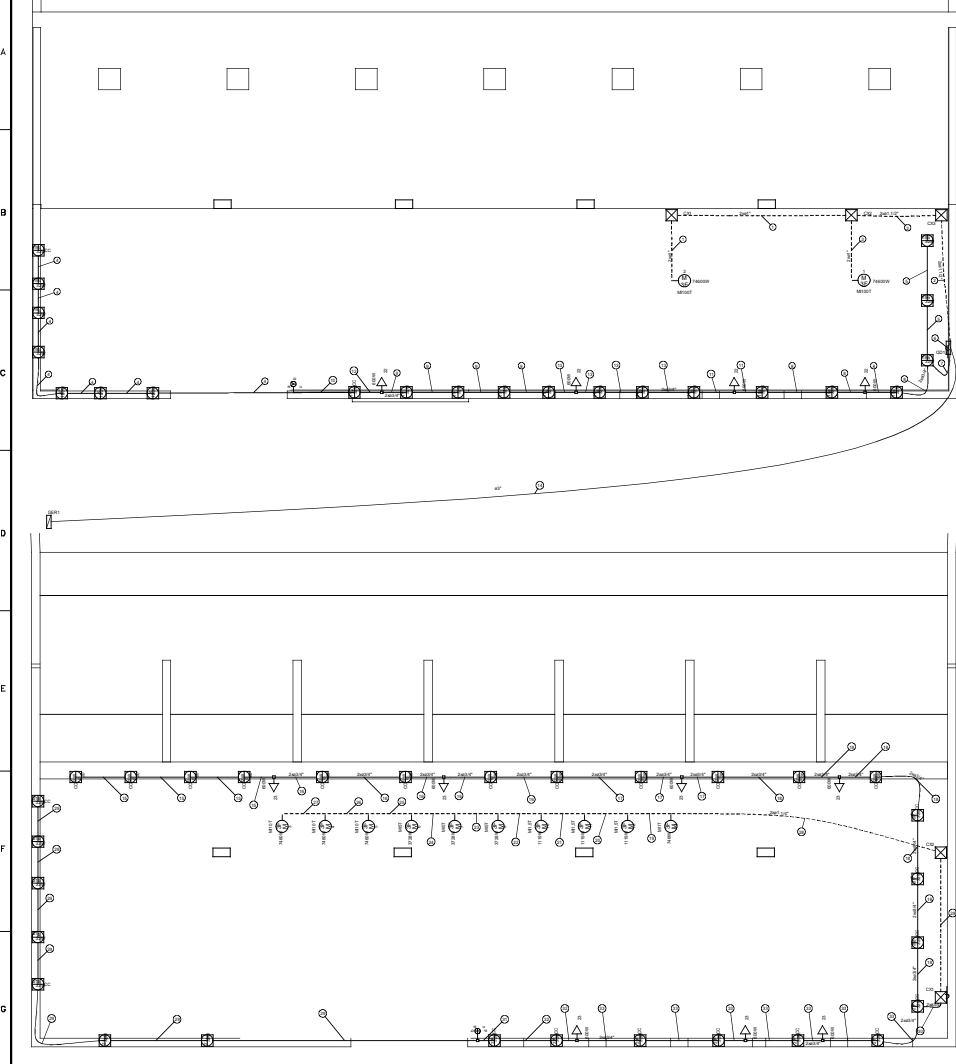


Legenda de fiação

1	1x1,5
2	1x2,5
3	1x4,0
4	1x6,0
5	1x10,0
6	1x16,0
7	1x25,0
8	1x35,0
9	1x50,0
10	1x70,0
11	1x95,0
12	1x120,0
13	1x150,0
14	1x185,0
15	1x240,0
16	1x300,0



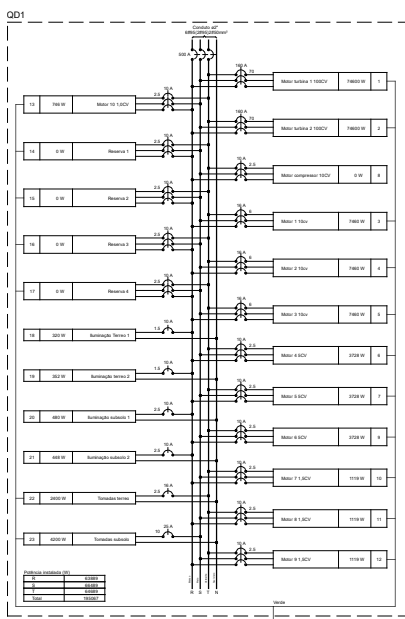

Legenda de condutas


— Direta
- - - - - Tubo
- - - - - Muro

Quadro de Demanda (QD1)

Tipo de carga	Potência instalada (kW)	Fator de demanda (%)	Demanda (kVA)
Esp. Específico	259,52	100,00	259,52
TOTAL			259,52

Legenda

- ☒ Caixa de passagem
- ⊗ Interruptor simples 3 teclas a 1,20m do piso
- ⊕ Luminária p/ lâmpada fluorescente circular
- ⊙ Motor trifásico
- ⊞ Quadro de distribuição
- ⊞ Tomada básica a 0,30m do piso
- ⊞ Transformador de tensão

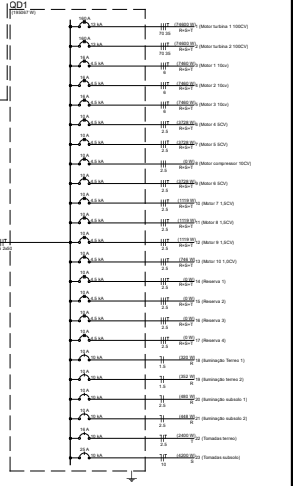

01 02 03 04 05 06 07 08 09 10 11 12 13 14 15 16

Nº	DISCRIMINAÇÃO DAS REVISÕES	DATA	APROVAÇÃO
1	Alterado o posicionamento do gerador.	24/02/2018	Engº César

PROJETO

Nome: [Redacted]

Proprietário: [Redacted]

Endereço: Rua [Redacted], nº [Redacted], [Redacted]

Cidade: [Redacted], Estado: [Redacted], CEP: [Redacted]

Projeto Elétrico baixa tensão


Auto: 18/07/2018 Escala: 1:50 Assunto: Engº César

1

Projeto: 1 Folha: 1

01 02 03 04 05 06 07 08 09 10 11 12 13 14 15 16